
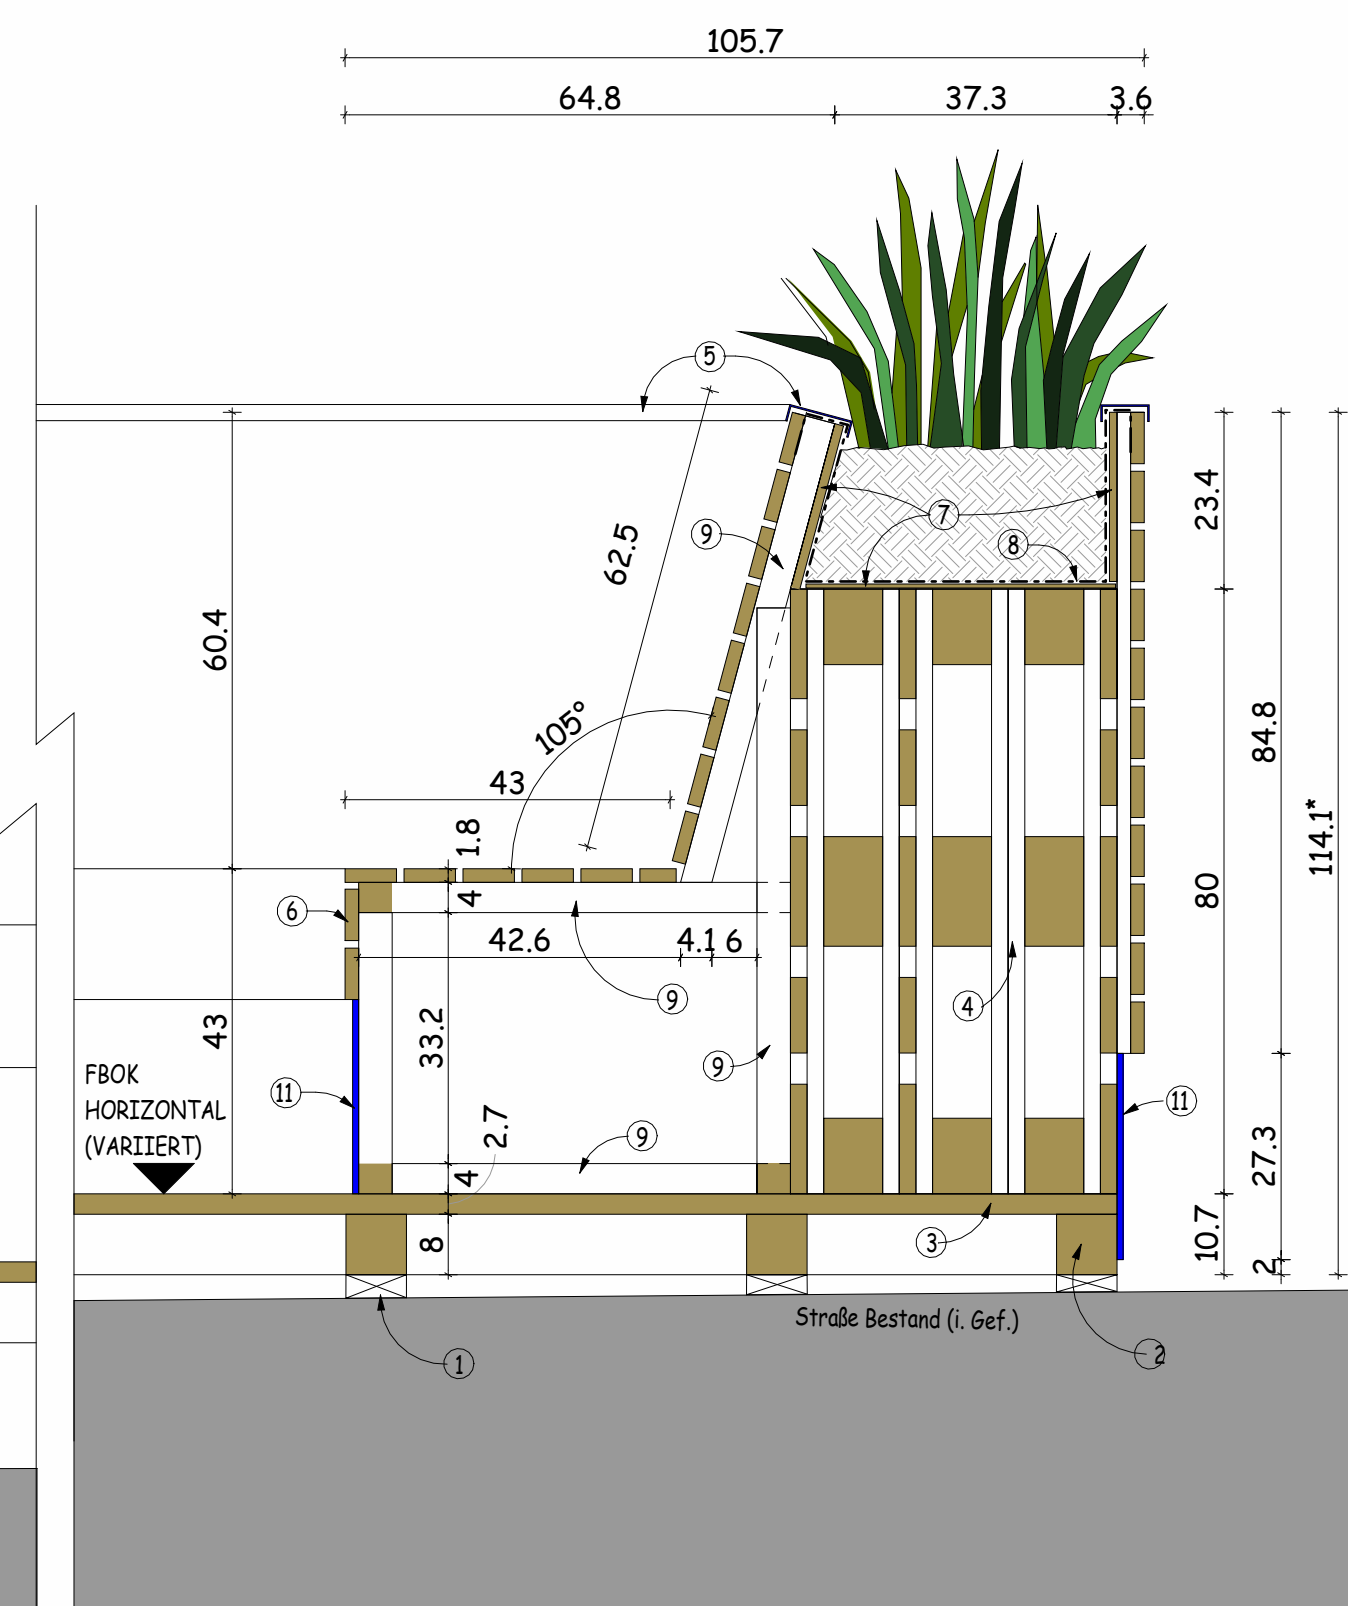
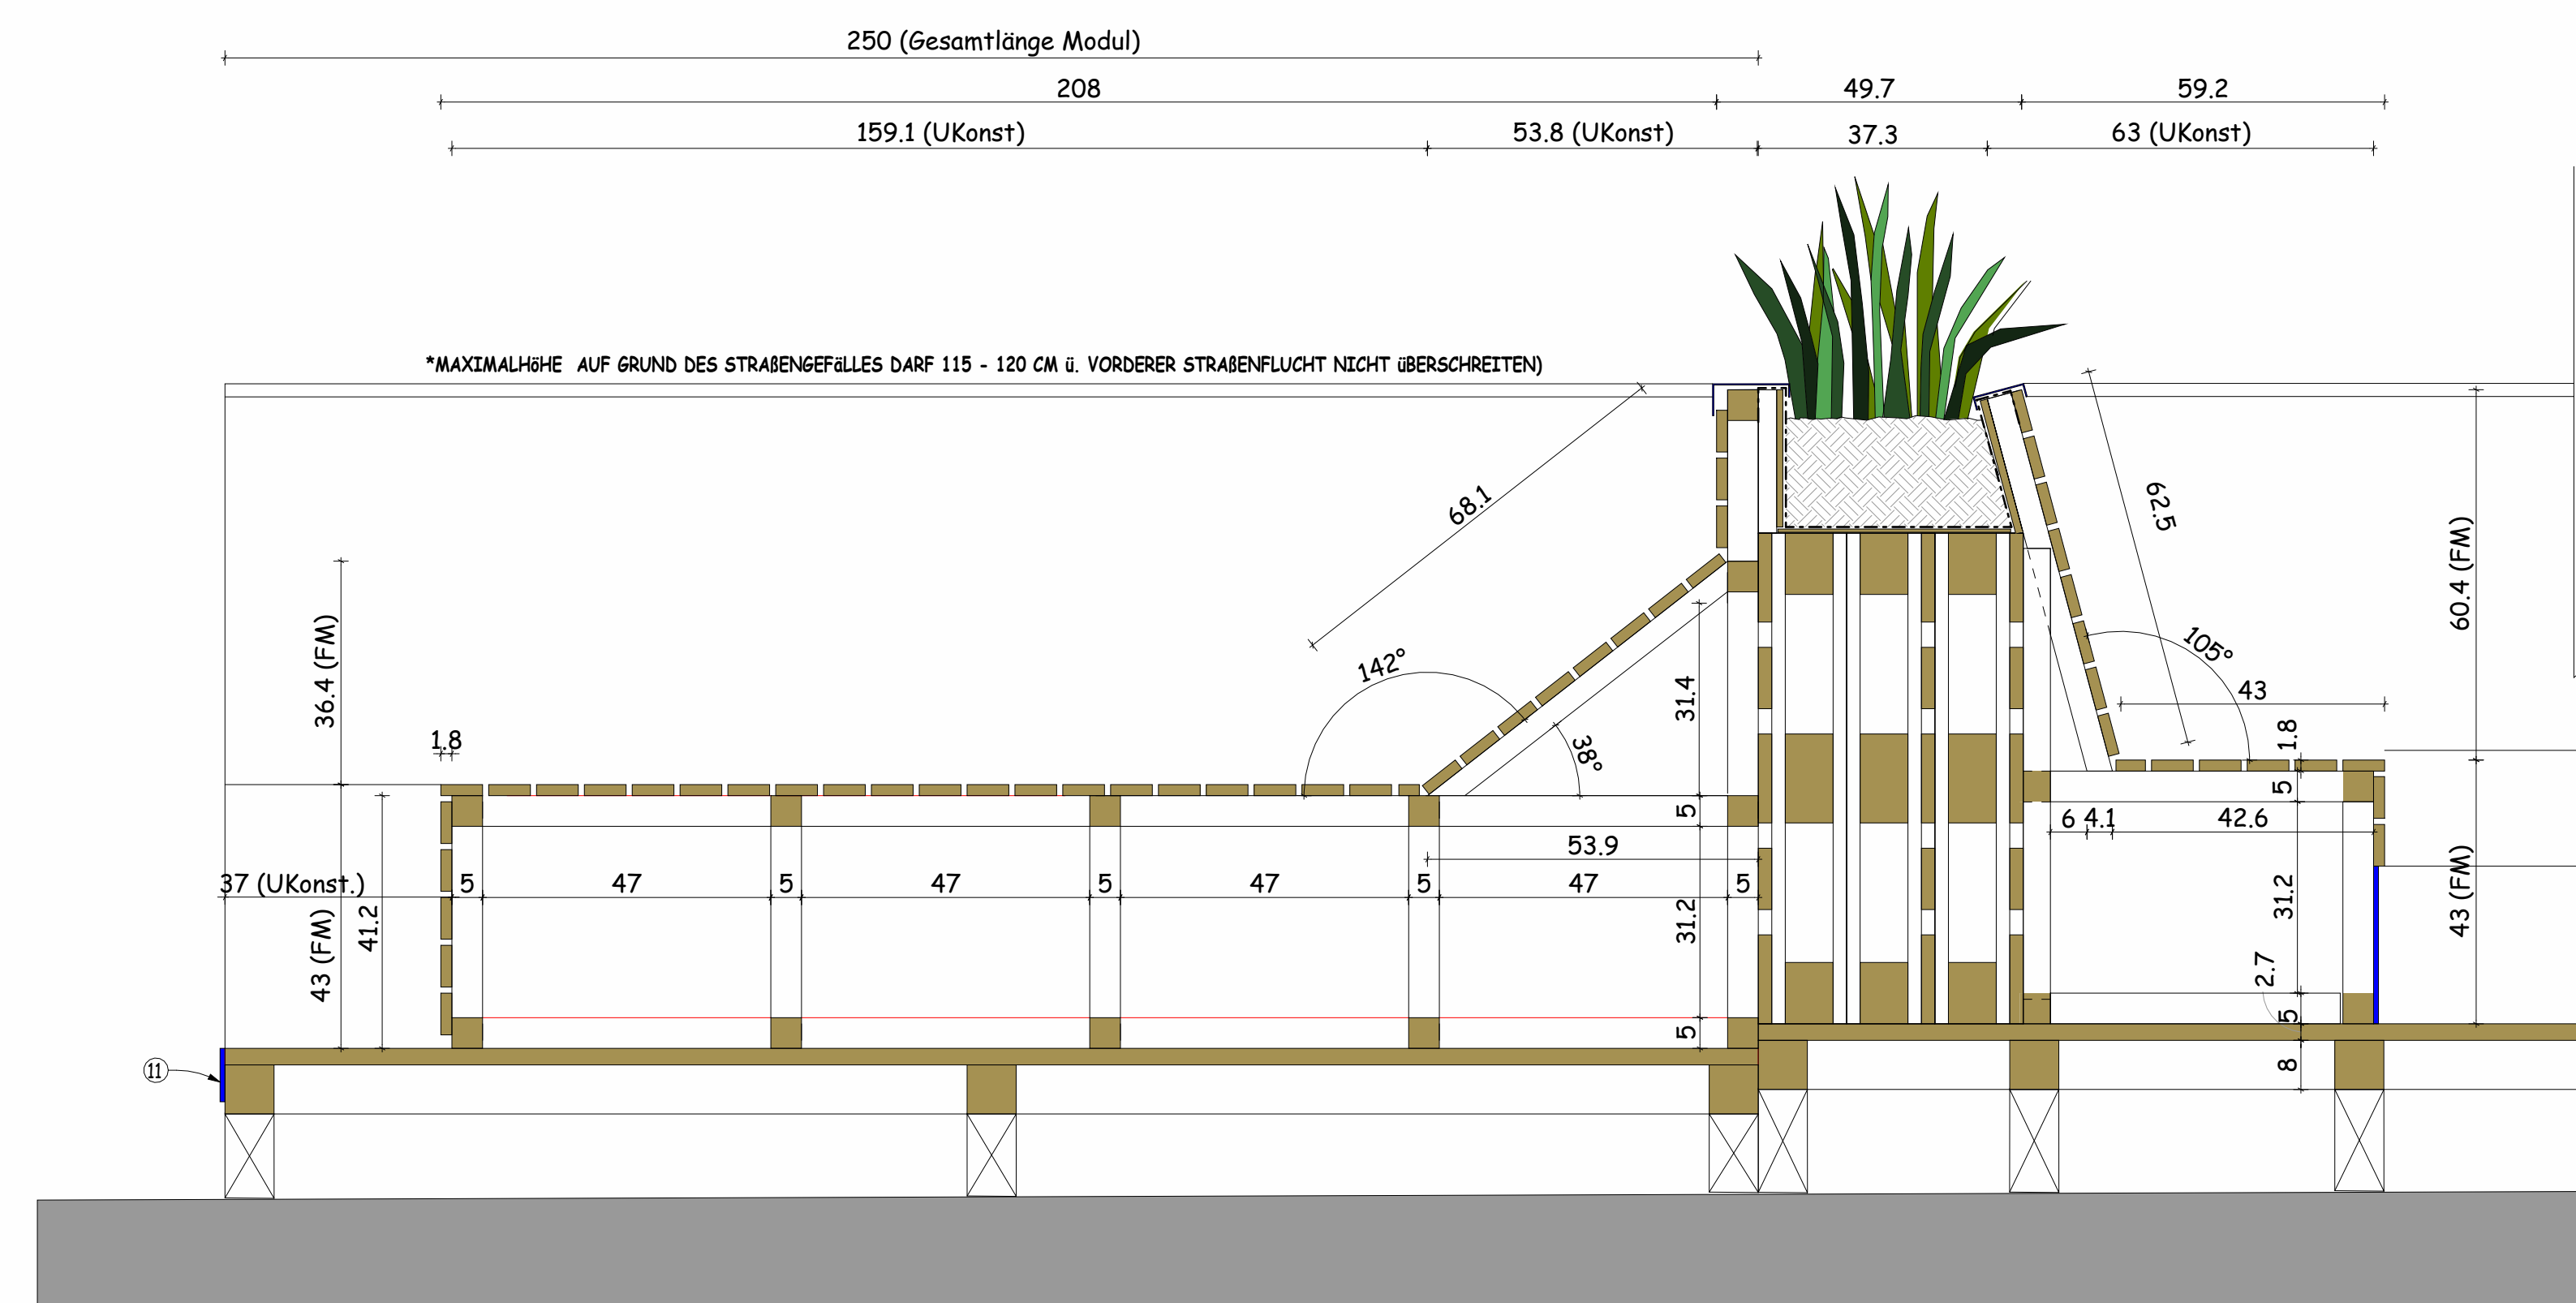
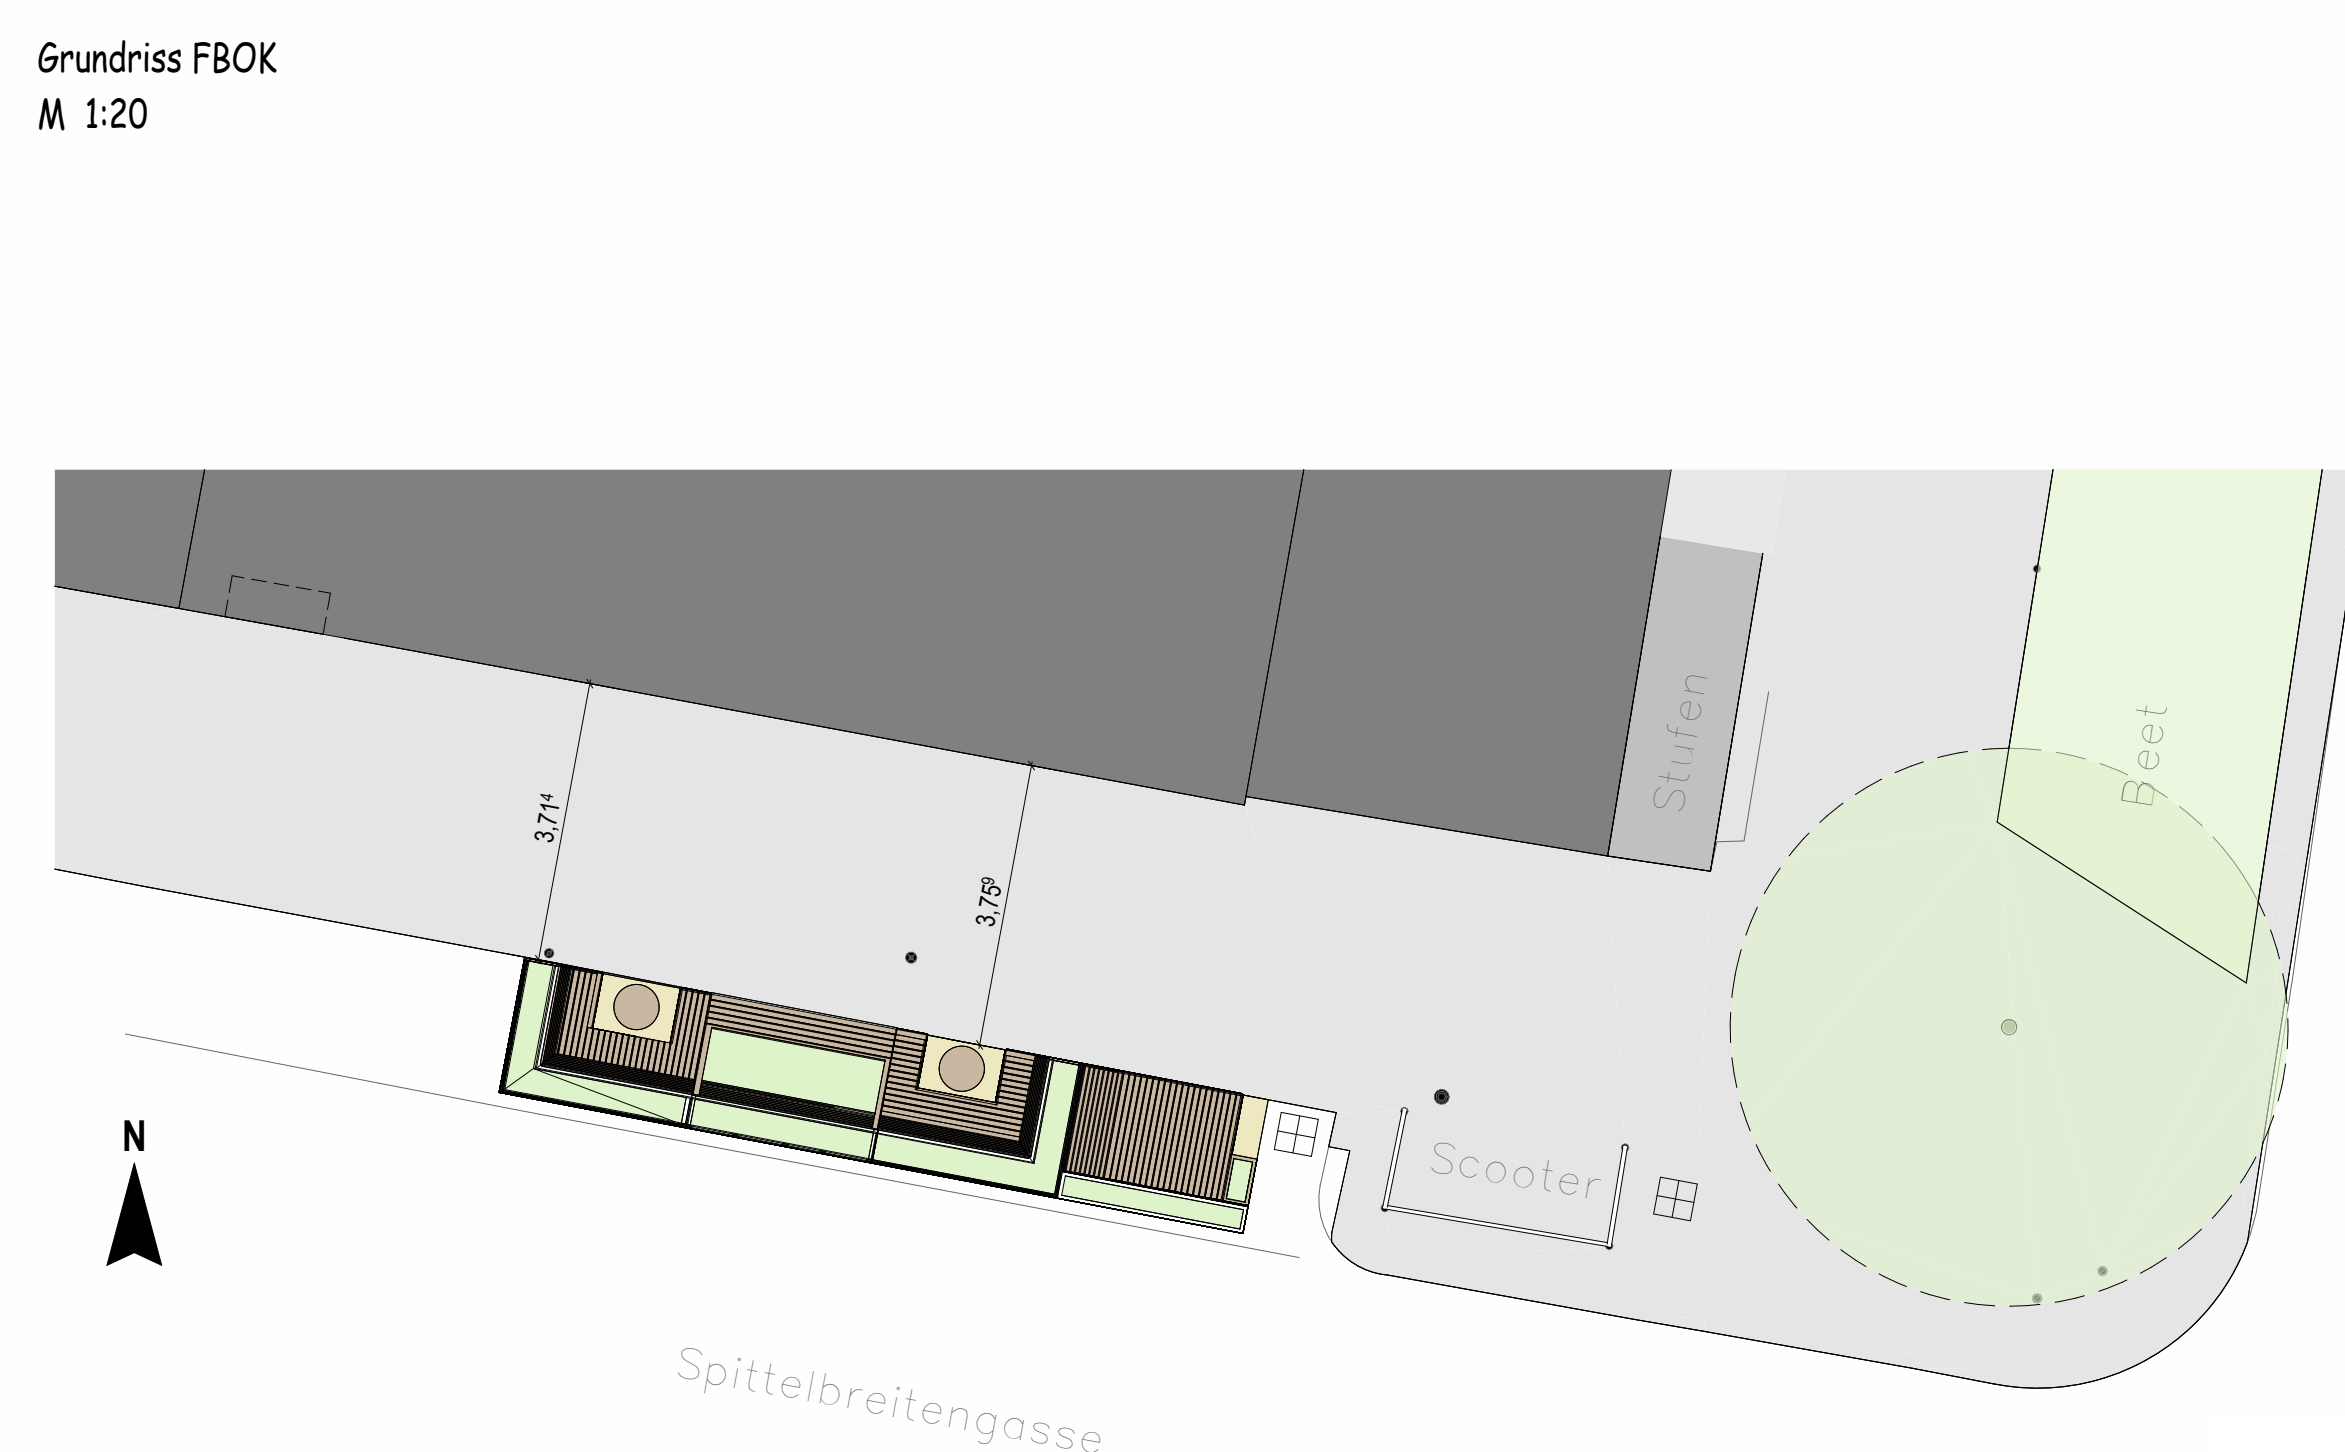
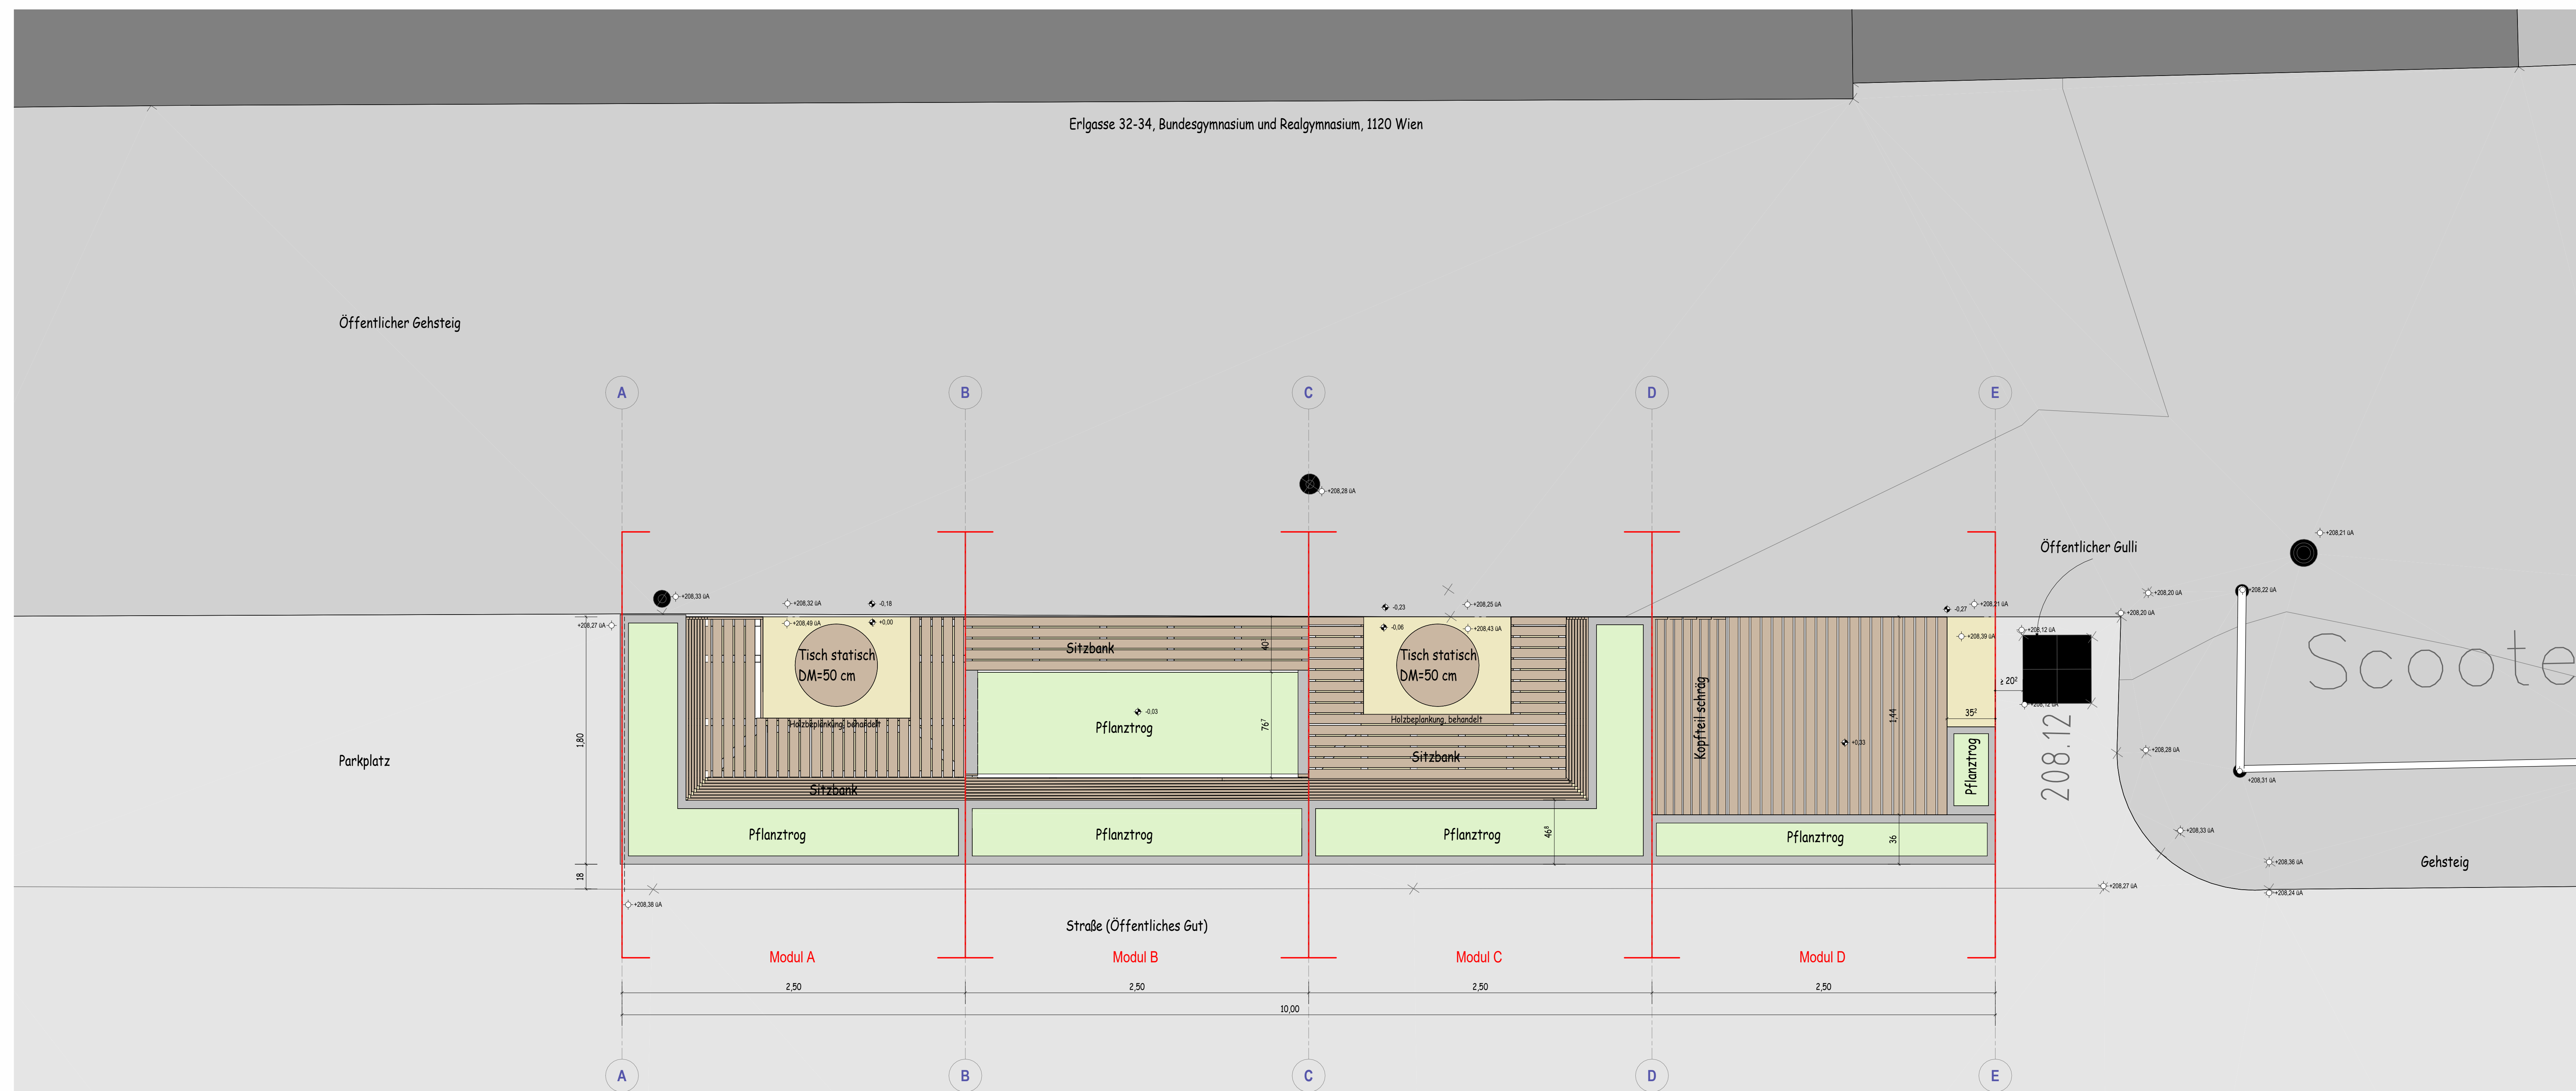
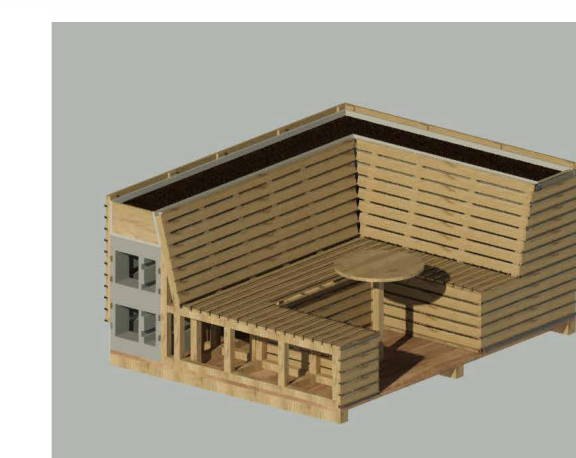
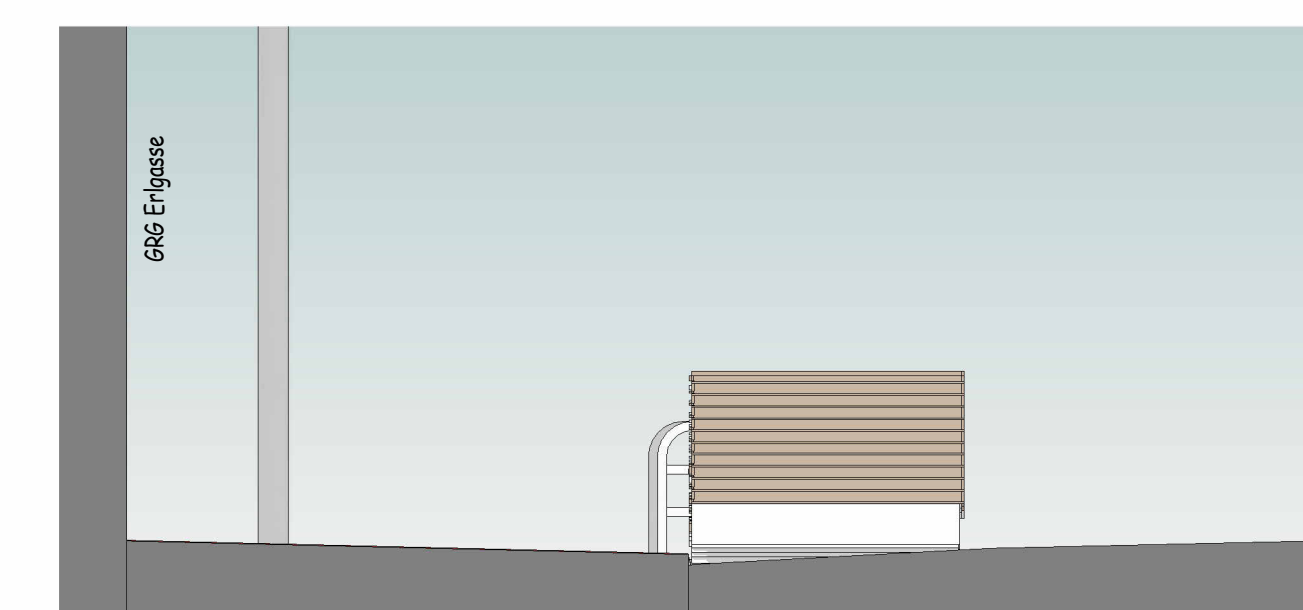
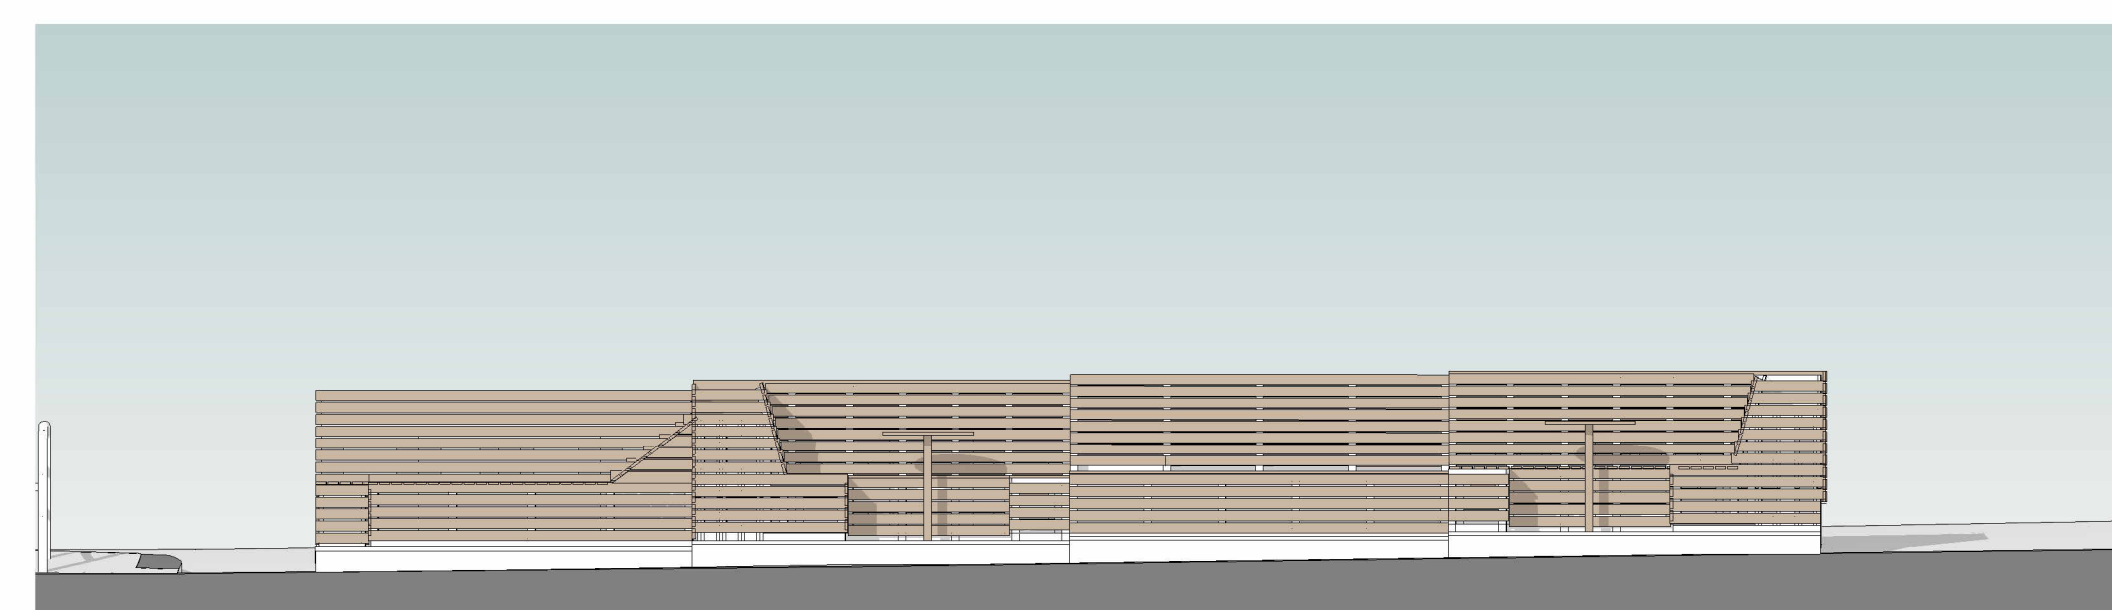
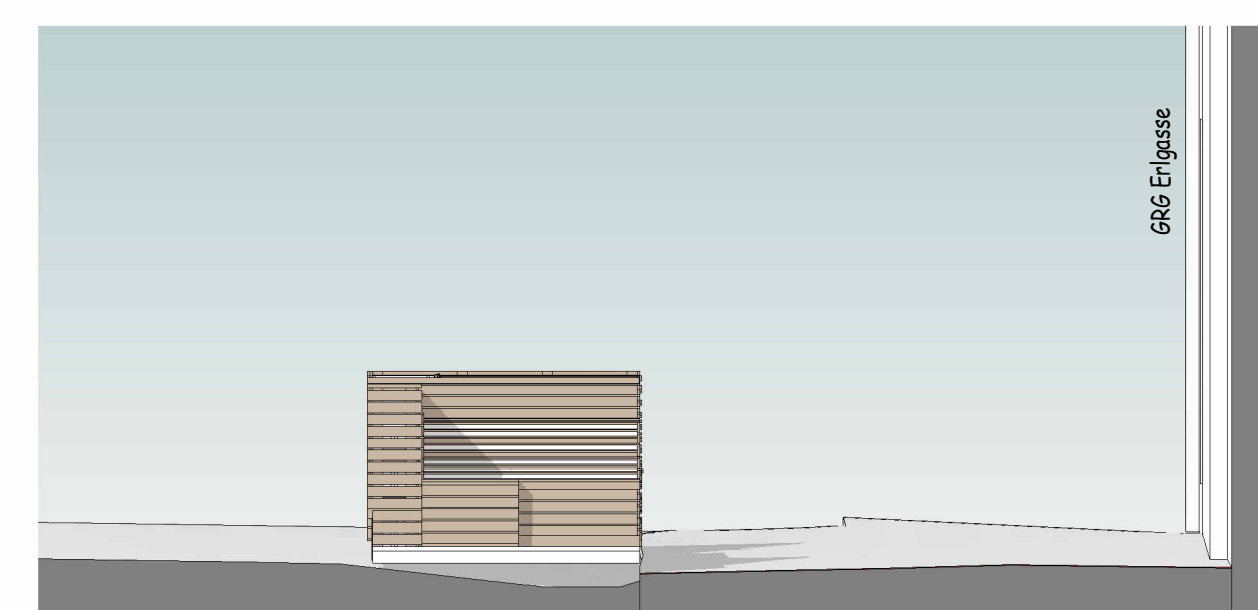
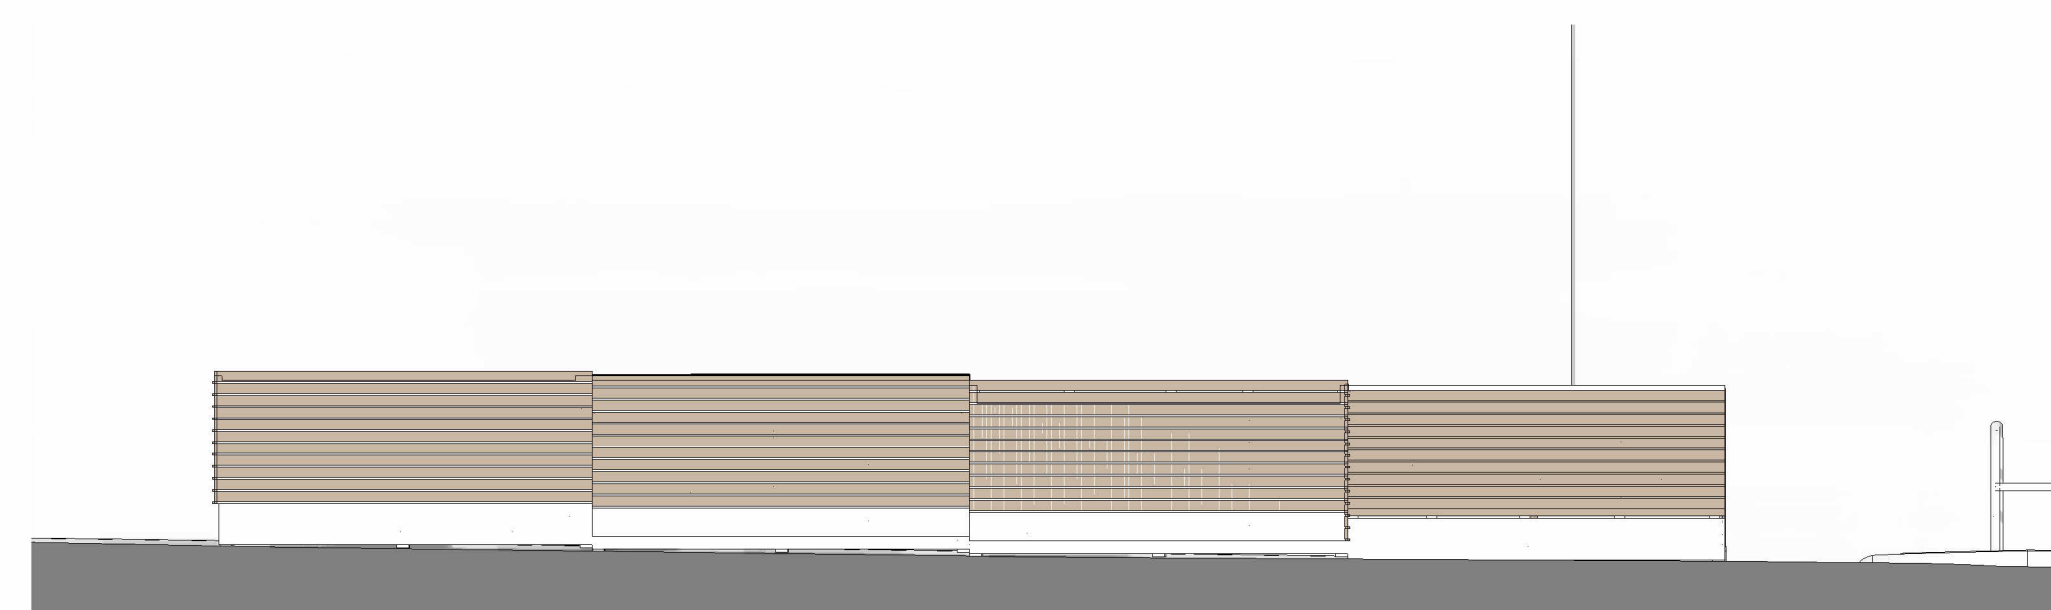
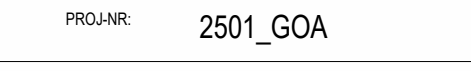
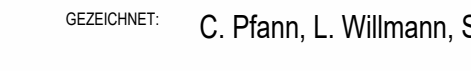
 
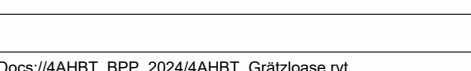


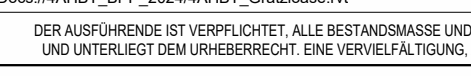

EINREICHPLAN

PROJEKT	2501_GQA	
---------	----------	---	---	--

BAUHERR Bundes- und Realgymnasium 1120 Wien, Erlgasse 32

PLANINHALT		Einreichplan	Wie angegeben
PLAN-NR:	01	DATUM:	27.05.2025
		INDEX:	02

PLANVERFASSER **camillo sitte**
bautechnikum


Camillo Sitte Bautechnikum
LEBERSTRASSE
1030 WIEN
+43 650 962 55
s.hirschfeld@bautechnikum.at
www.bautechnikum.at

GEZEICHNET: C. Pfann, L. Willmann, S. Hirschfeld

BAUBEHÖRDE

1	AUSGLEICHSESSCHÜBHE (VARIERT)	6	LÄRCHENSCHÜBHE 68 X 18 MM, HORIZONTAL
2	80 X 80 MM KANZELHÄHNCHENKUNST, LÄRCH	7	VERLÖST, AUß 68 X 18 MM LÄTTUNG BZW. NACH STAB
3	DOKKAPLATTE 27 MM, OBERE BESCHÜTTUNGSGESCHÜTTEN	7	ERF, ABSTAND LÄTTEN 10 MM
4	NACH ABSCHRAUBE NEUE VERSELTET; ALTERNATIVE:	7	AUSKLEIDUNG SPERRHOLZBRETTER
5	DIELEN MIT 10 MM FUGEN	8	PLANZTÖPFE MIT WURZELFESTER FOLIE AUSGLEICH
6	UKONST. NACH STAB. ERF. (Z.B. EUROPALLETEN)	9	UKONST. NACH STAB. ERF. FORBODENIS, 20 FÖ 50 X 50 MM
7	RECHABEIDUNG, VERSCHRAUBUNG	10	BEPLÄNZUNG NACH SPRITZE
8	NIROSTA/SCHUTZKAPPEN	11	OPT. RECH. LÄTT. ALS SPRITZE- UND ANTOSSCHUTZ (ÖTYSUNG)